



BDA - Workshop für das Areal zwischen Dom und Römer

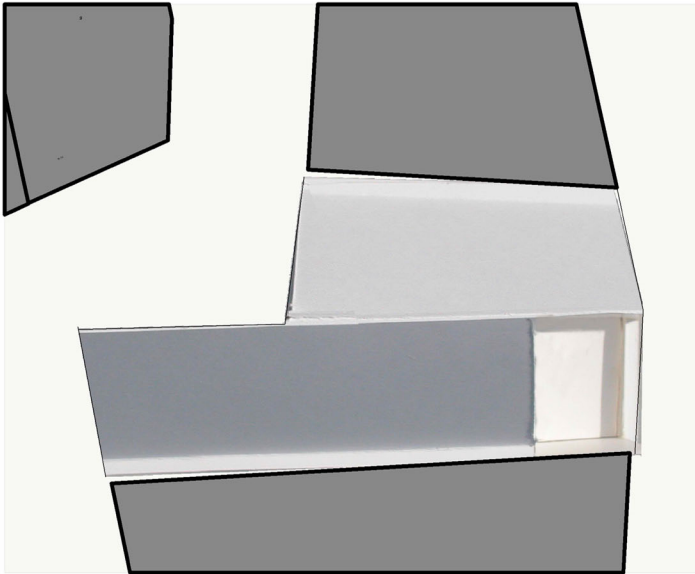

Dachaufsicht mit Dachgarten

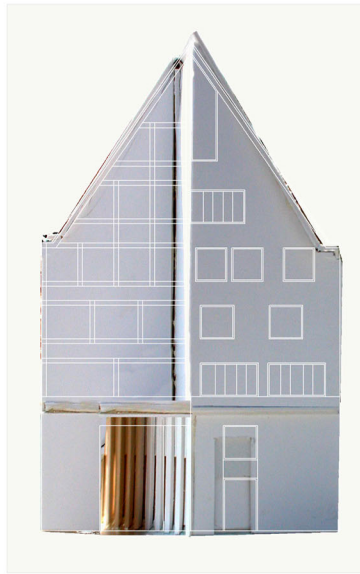


Ansicht West



Ansicht Ost


Wohnqualität in der Frankfurter Altstadt -
Großzügige Wohnungen auf kleinteiliger Struktur -
Grüne Oase Dachgarten -

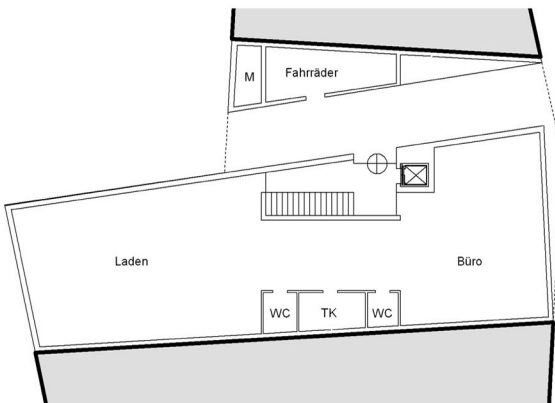

Grundriss Erdgeschoss



Grundriss Obergeschosse

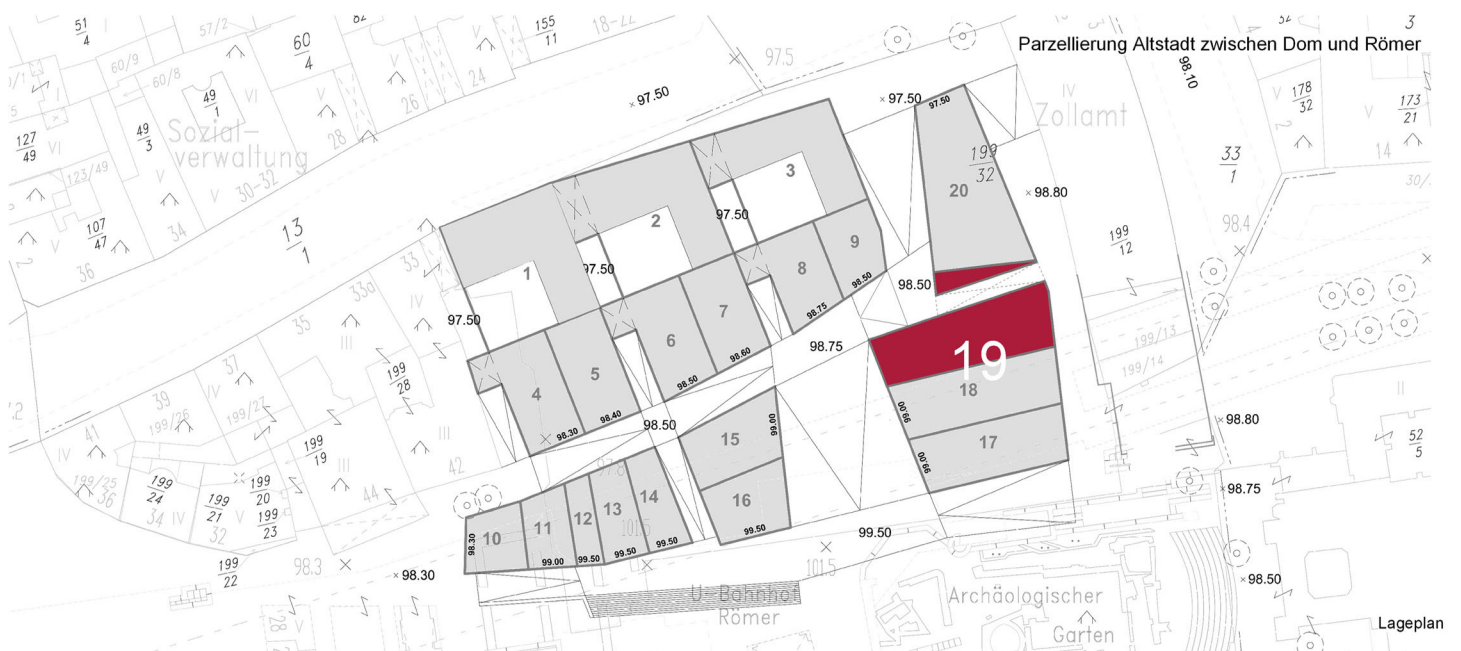

Lageplan